


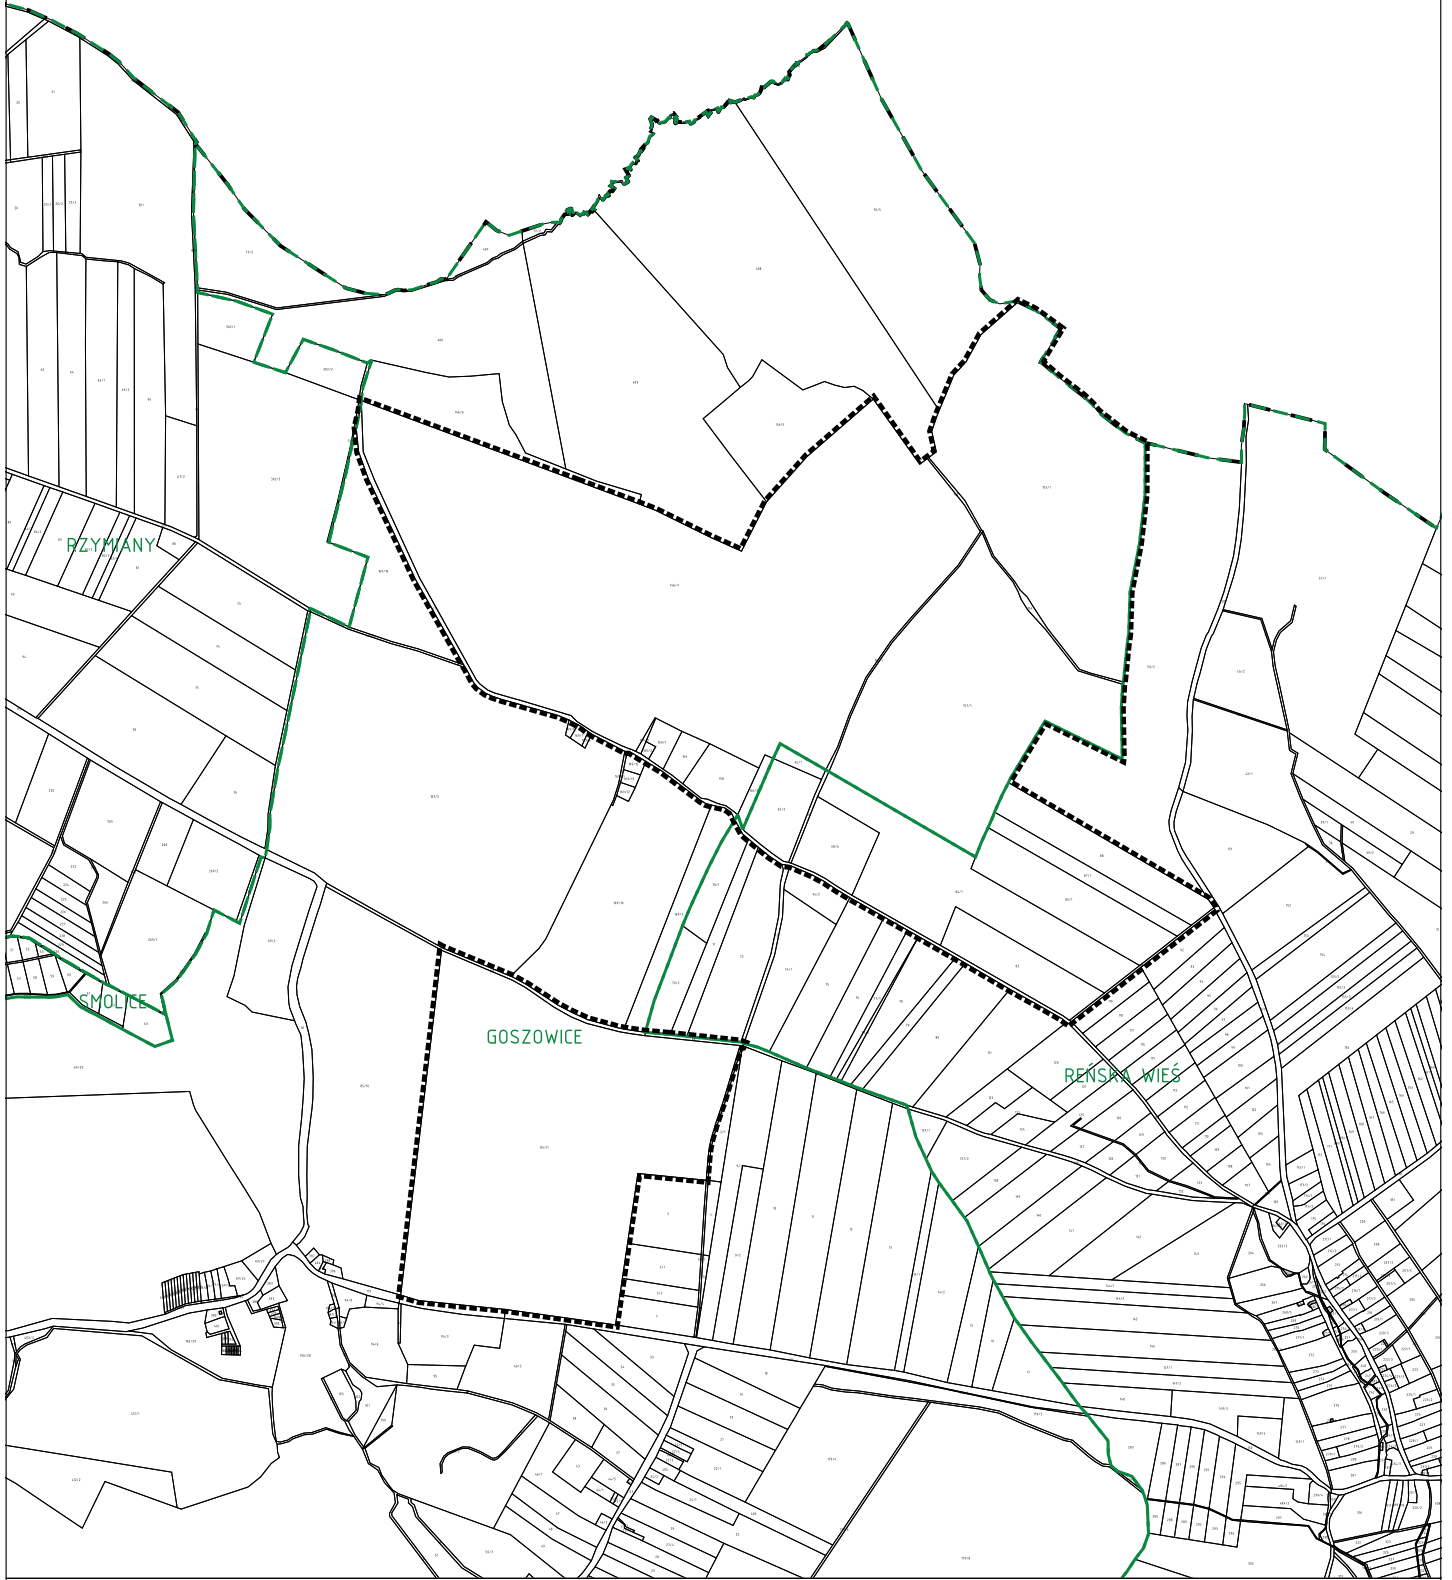

0 250 500 750 1 000 m

Załącznik Nr 1 do Uchwały Nr XLVI/354/23
Rady Gminy Pakosławice z dnia 31 października 2023 r.
w sprawie przystąpienia do sporządzenia miejscowego planu
zagospodarowania przestrzennego pod rozwój farm fotowoltaicznych
na obszarze gminy Pakosławice



- - - granica gminy
- granica obrębu ewidencyjnego
- granica obszaru objętego miejscowym planem zagospodarowania przestrzennego