


0 250 500 750 m

Załącznik Nr 6 do Uchwały Nr XLVI/353/23  
Rady Gminy Pakosławice z dnia 31 października 2023 r.  
w sprawie przystąpienia do sporządzenia miejscowego planu  
zagospodarowania przestrzennego dla wybranych działek na obszarze  
gminy Pakosławice

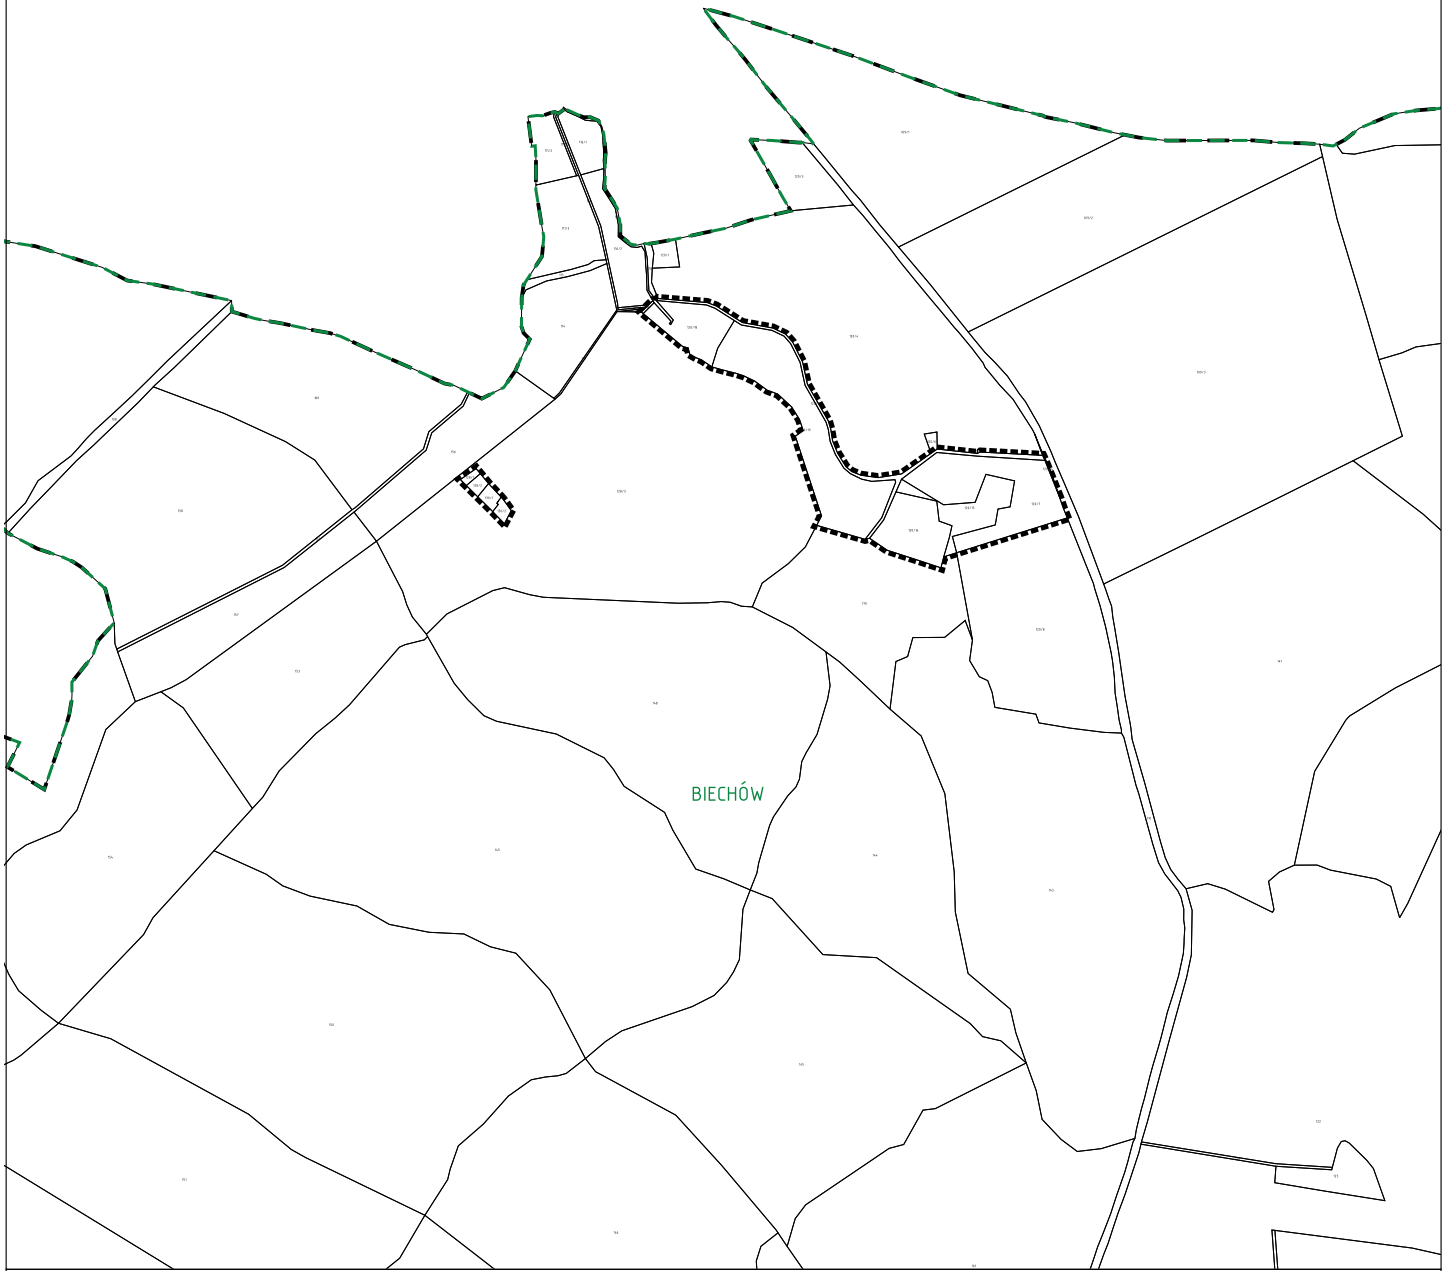

- - - granica gminy
- - - granica obrębu ewidencyjnego
- ..... granica obszaru objętego miejscowym planem zagospodarowania przestrzennego