


MAPA SYTUACYJNA

skala 1:500

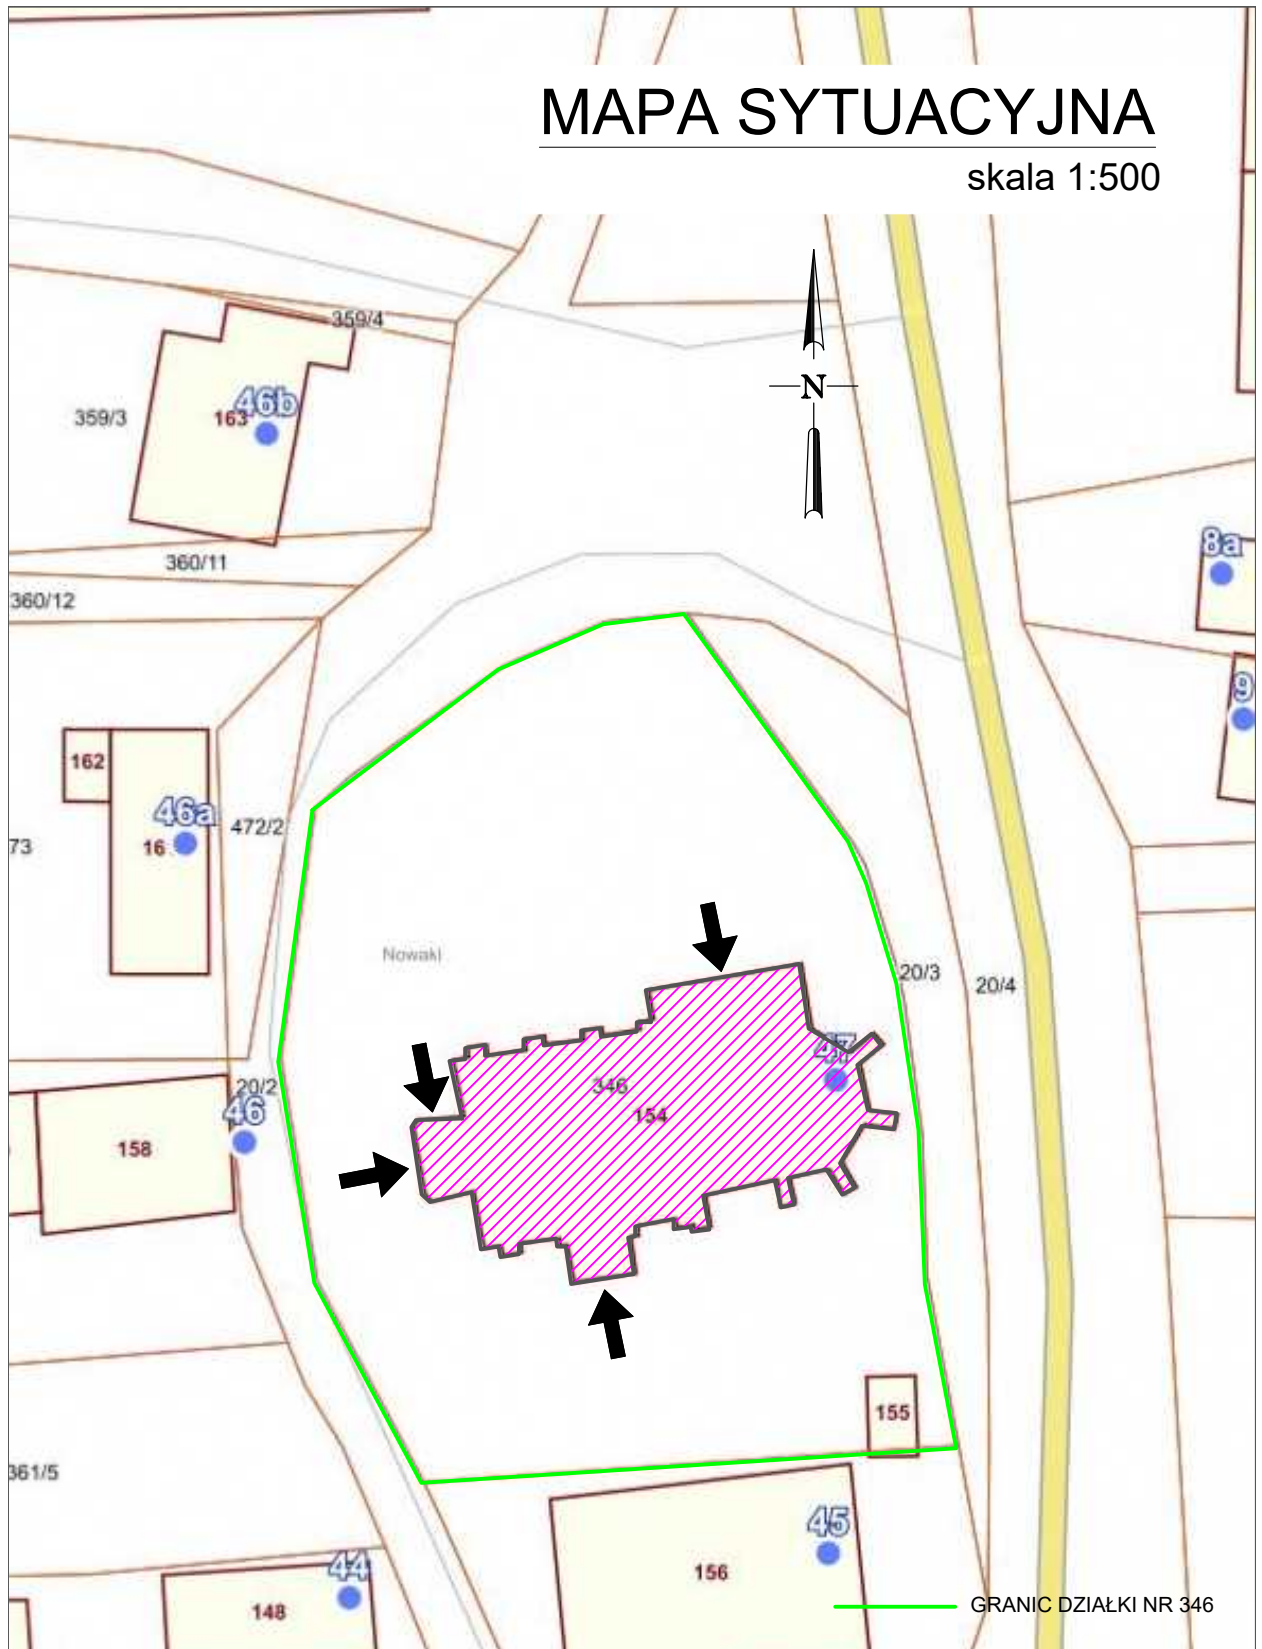

LEGENDA:



Remont elewacji oraz dachu kościoła
pw. świętego Andrzeja Apostoła
w Nowakach objęty opracowaniem



wejścia do budynku kościoła



USŁUGI PROJEKTOWE
WIELOBRANŻOWE

Jednostka projektowa:

F.C. Usługi Projektowe

Wielobranżowe-

Franiszek Czerwiński

ul. Wałowa 8

48-210 Biąła

tel. 791-283-239

email:

uslugiprojektowe09@gmail.com

Inwestor:

*Parafia pw. świętego Andrzeja Apostoła
w Nowakach*

Nazwa zadania:

Remont budynku kościoła

Zespół projektowy:

architektura:

mgr inż. arch. Aleksandra Żegleń

Przedmiot rysunku:

MAPA SYTUACYJNA

nr uprawnień

18/OPOKK/2018

stadium:

PROJ. ARCH-BUD

data

XI 2023

skala:

1:500

podpis

nr rysunku:

MS