

**UCHWAŁA NR XLI/359/14  
RADY GMINY PAKOSŁAWICE**

z dnia 1 września 2014 r.

**w sprawie przystąpienia do sporządzenia zmiany miejscowego planu zagospodarowania  
przestrzennego terenów niezabudowanych wsi Pakosławice**

Na podstawie art. 18 ust. 2 pkt 5 ustawy z dnia 8 marca 1990 r. o samorządzie gminnym ( Dz. U. z 2013 r. poz. 594, 1318, z 2014 r. poz. 379. ) oraz art. 14 ustawy z dnia 27 marca 2003r. o planowaniu i zagospodarowaniu przestrzennym (Dz.U. z 2012r. Poz. 647z późn. zm.) Rada Gminy Pakosławice uchwala, co następuje:

§ 1. Przystępuje się do sporządzenia zmiany miejscowego planu zagospodarowania przestrzennego zatwierdzonego uchwałą Rady Gminy Pakosławice nr XXVII/100/05 z dnia 22 czerwca 2005 r. wraz ze zmianą Nr XXX/240/13 z dnia 12 września 2013r.

§ 2. Granice terenu objętego projektem zmiany planu przedstawione są na mapie stanowiącej załącznik do niniejszej uchwały.

§ 3. Załącznik graficzny o którym mowa w § 2 stanowi integralną część niniejszej uchwały.



§ 4. Wykonanie uchwały powierza się Wójtowi Gminy Pakosławice.

§ 5. Uchwała wchodzi w życie z dniem podjęcia.

PRZEWODNICZĄCY RADY

  
Piotr Lichwa

ZAŁĄCZNIK DO UCHWAŁY ZMIANY MIEJSCOWEGO PLANU  
ZAGOSPODAROWANIA PRZESTRZENNEGO GMINY PAKOSŁAWICE  
DLA TERENÓW NIEZABUDOWANYCH

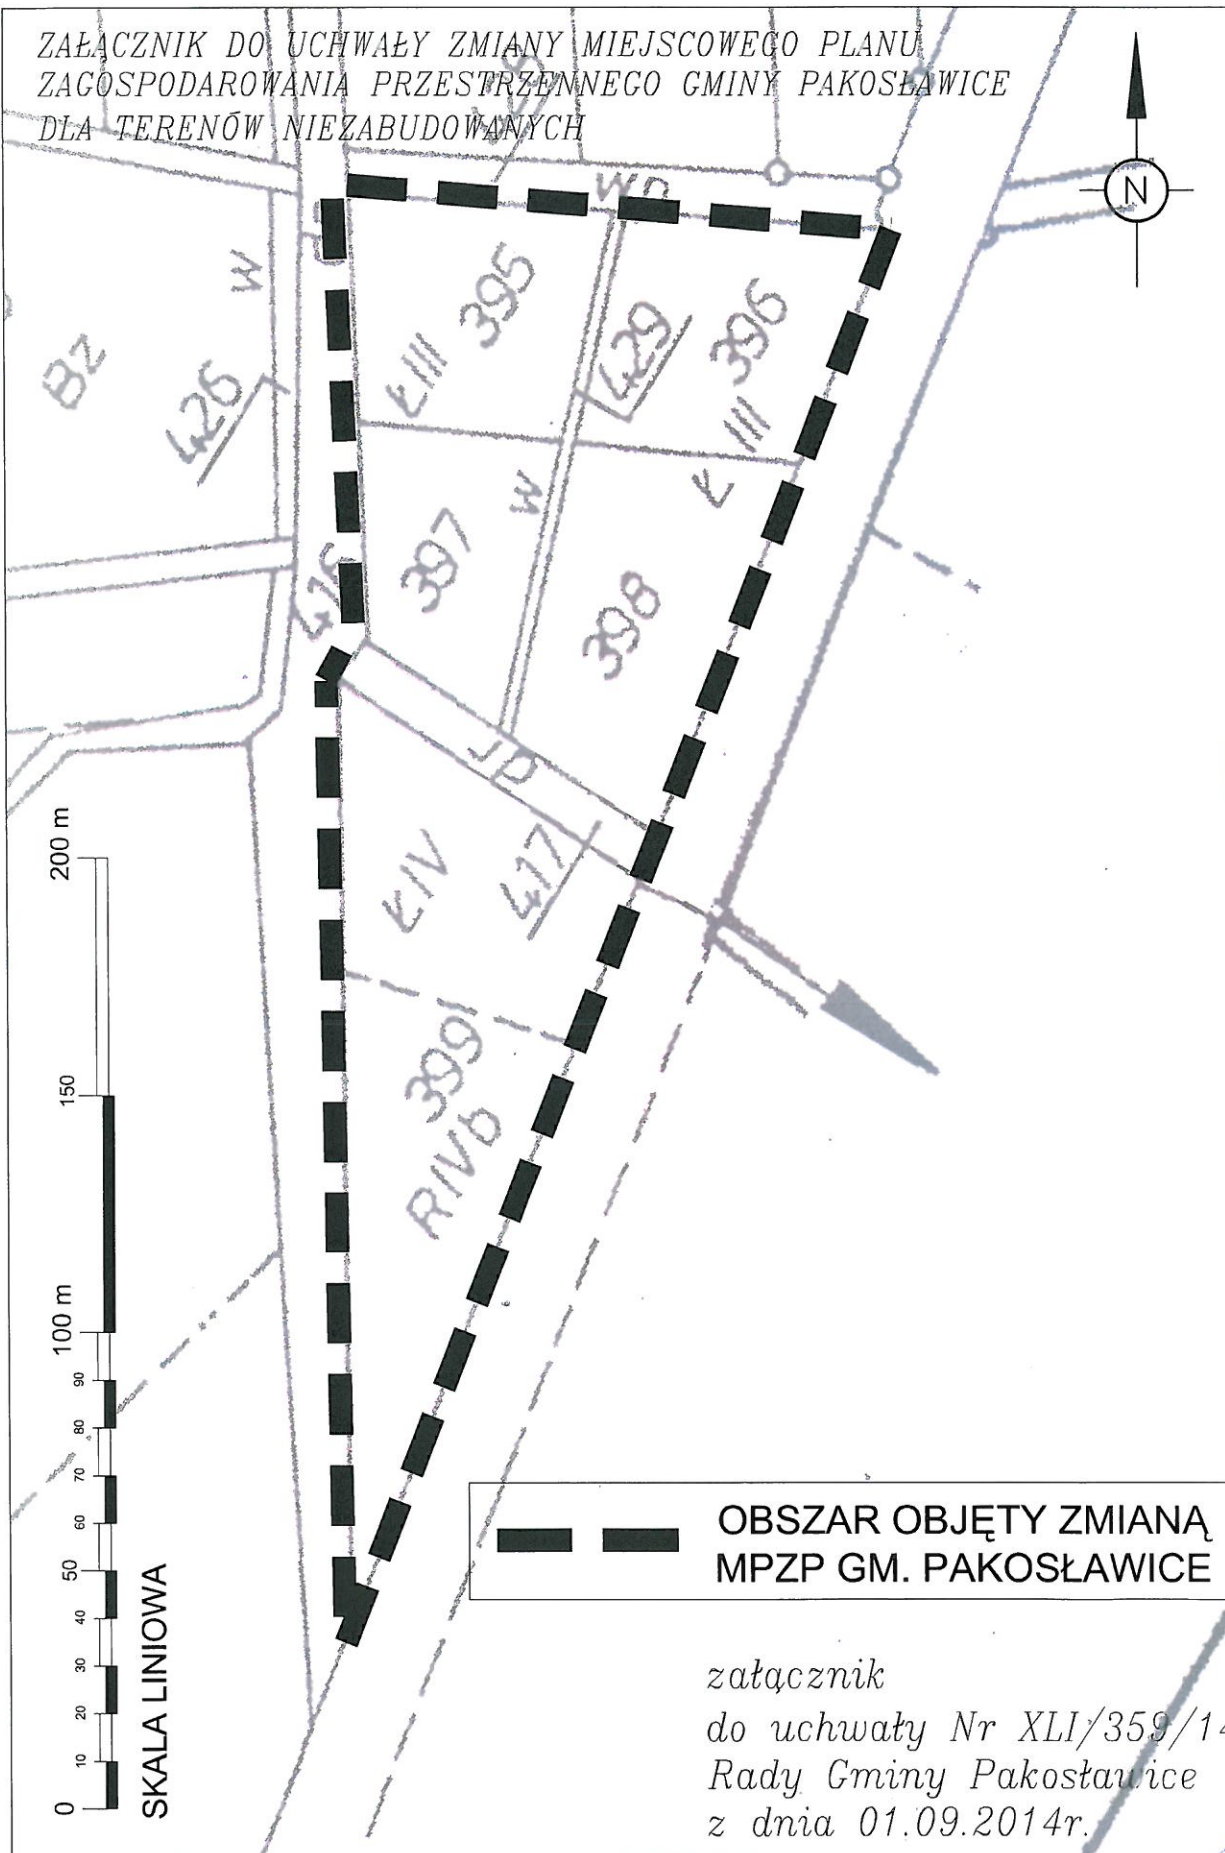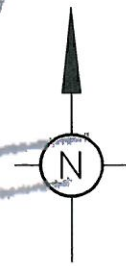

SKALA LINIOWA

— — — — — OBSZAR OBJĘTY ZMIANĄ  
MPZP GM. PAKOSŁAWICE

załącznik  
do uchwały Nr XLI/359/14  
Rady Gminy Pakosławice  
z dnia 01.09.2014r.

PRZEWODNICZĄCY RADY  
*Piotr Lichwa*