





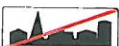







Zestawienie znaków do dostawy i montażu zgodnie z zatwierdzonym projektem stałej organizacji ruchu.

BIECHÓW-SPINY

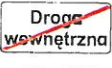L.p.	Symbol	Ilość
1.	 A-7	3 szt.
2.	 B-33	2 szt.
3.	 B-33	2 szt.
4.		3 szt.
5.	 D-47	3 szt.
6.	 D-42	2 szt.
7.	 D-43	2 szt.
8.		1 szt.
9.		1 szt.
10.		1 szt.
11.		1 szt.
12.		2 szt.

**PROJEKT  
STAŁEJ ORGANIZACJI RUCHU**

**LOKALIZACJA: DROGA GMINNA NR 104601 O  
BIECHÓW-SPINY**

**DATA OPRACOWANIA: 02.2017r.**

## **PODSTAWA OPRACOWANIA**

Powyższy projekt opracowano w oparciu o:

Umowę z Inwestorem /administratorem drogi/ -Gmina Pakosławice

Rozporządzenie Ministra Infrastruktury z dnia 23 września 2003r. w sprawie szczegółowych warunków zarządzania ruchem na drogach oraz wykonywania nadzoru nad tym zarządzaniem (Dz.U. Nr 177 z 2003r.)

Rozporządzenie Ministra Infrastruktury z dnia 3 lipca 2003r. w sprawie szczegółowych warunków technicznych dla znaków i sygnałów drogowych oraz urządzeń bezpieczeństwa ruchu drogowego i warunków ich umieszczania na drogach (Dz.U. Nr 220 z 2003r. poz 2181)

## **OPIS TECHNICZNY.**

### **CHARAKTERYSTYKA DROGI W MIEJSCU PROJEKTOWANEJ ORGANIZACJI RUCHU**

Droga gminna w miejscu projektowanej organizacji ruchu posiada następujące parametry:

-szerokość jezdni 3.5-5.00m

-szerokość poboczy nieutwardzonych 0,50-0,80m.

Na całej długości /2,160km/ droga gminna posiada jezdnię utwardzoną (bitumiczną).

### **OPIS PROJEKTOWANEJ ORGANIZACJI RUCHU.**

Projektowana organizacja ruchu zakłada wprowadzenie na drodze gminnej oznakowania pionowego.

Na skrzyżowaniu z drogą powiatową nr 1601 O w miejscowości Biechów zaprojektowano w km 0+020 znak ostrzegawczy A-7 (zapewniony trójkąt widoczności). Na drodze powiatowej występują znaki A-6b i A-6c.

W miejscach włączeń dróg niepublicznych zaprojektowano znaki D-46/D-47 oraz A-7. Na odcinku w terenie zabudowanym wprowadzono znaki ograniczenia prędkości (B-33) do 40km/h, natomiast poza terenem zabudowanym pomiędzy miejscowościami Biechów i Spiny z uwagi na parametry (szerokość) nawierzchni jezdni drogi gminnej wprowadzono znaki ograniczenia prędkości (B-33) do 60km/h.

Dodatkowo zaprojektowano na wjazdach do miejscowości Spiny i Bechów tablice typu E-17a/E-18a oraz D-42/D-43.

### **WYTYCZNE UZUPEŁNIAJĄCE**

Znaki pionowe powinny być wykonane z blachy ocynkowanej oraz folii odblaskowej,

Do oznakowania należy stosować znaki z grupy wielkości „małe” (dla znaków ostrzegawczych długość boku 750mm, dla znaków nakazu i zakazu średnica 600mm) za wyjątkiem znaków A-7 na skrzyżowaniu z drogą powiatową.


Znaki użyte do oznakowania winny być dobrze widoczne oraz utrzymane w należyłym stanie w czasie ich eksploatacji.

Przed wprowadzeniem zatwierdzonej organizacji ruchu należy zweryfikować znaki występujące na drodze ze znakami projektowanymi. Znaki istniejące, których stan techniczny i sposób montażu odpowiadają projektowanej organizacji ruchu można ponownie zastosować.

### SPOSÓB MONTAŻU ZNAKÓW

Sposób montażu znaków powinien być zgodny z Rozporządzenie Ministra Infrastruktury z dnia 3 lipca 2003r. w sprawie szczegółowych warunków technicznych dla znaków i sygnałów drogowych oraz urządzeń bezpieczeństwa ruchu drogowego i warunków ich umieszczania na drogach (Dz.U. Nr 220 z 2003r. poz 2181).

Poniżej przedstawiono typowe sposoby montażu znaków.

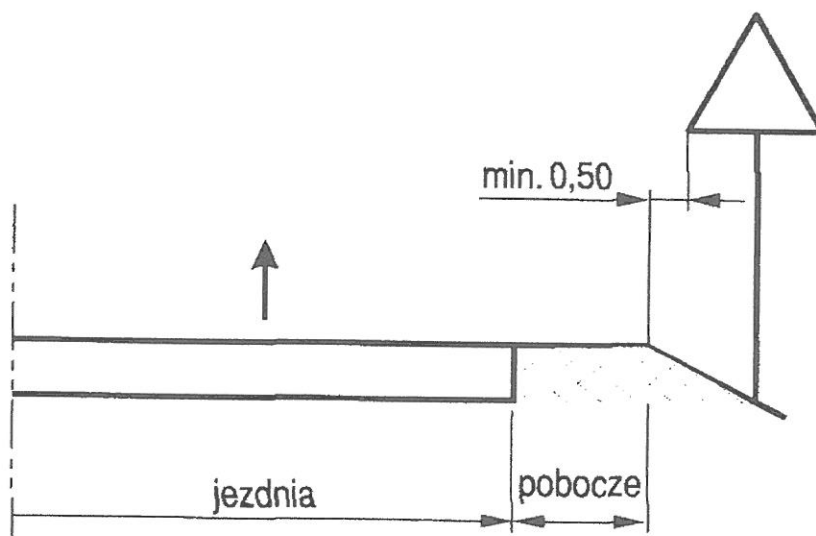

# SCHEMATY OZNAKOWANIA

SKALA 1: 1 000

## LEGENDA:




-ZNAKI ISTNIEJĄCE /DO POZOSTAWIENIA/









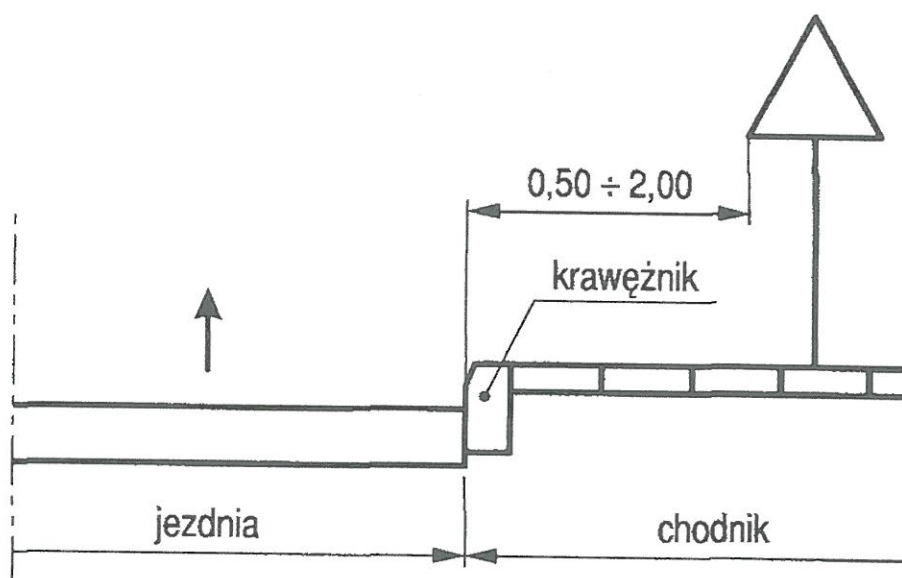




-ZNAKI PROJEKTOWANE

PRZEBIEG DROGI OZNACZONO KOLOREM SZARYM

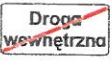


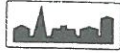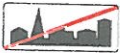
### ZESTAWIENIE ZNAKÓW NA DRODZE.

L.p.	Symbol	Ilość
1.	 A-7	4 szt.
2.	 B-33	2 szt.
3.	 B-33	2 szt.
4.		3 szt.
5.	 D-47	3 szt.

6.	 D-42	2 szt.
7.	 D-43	2 szt.
8.		1 szt.
9.		1 szt.
10.		1 szt.
11.		1 szt.

Opracował:

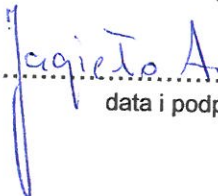  
 .....  
 data i podpis

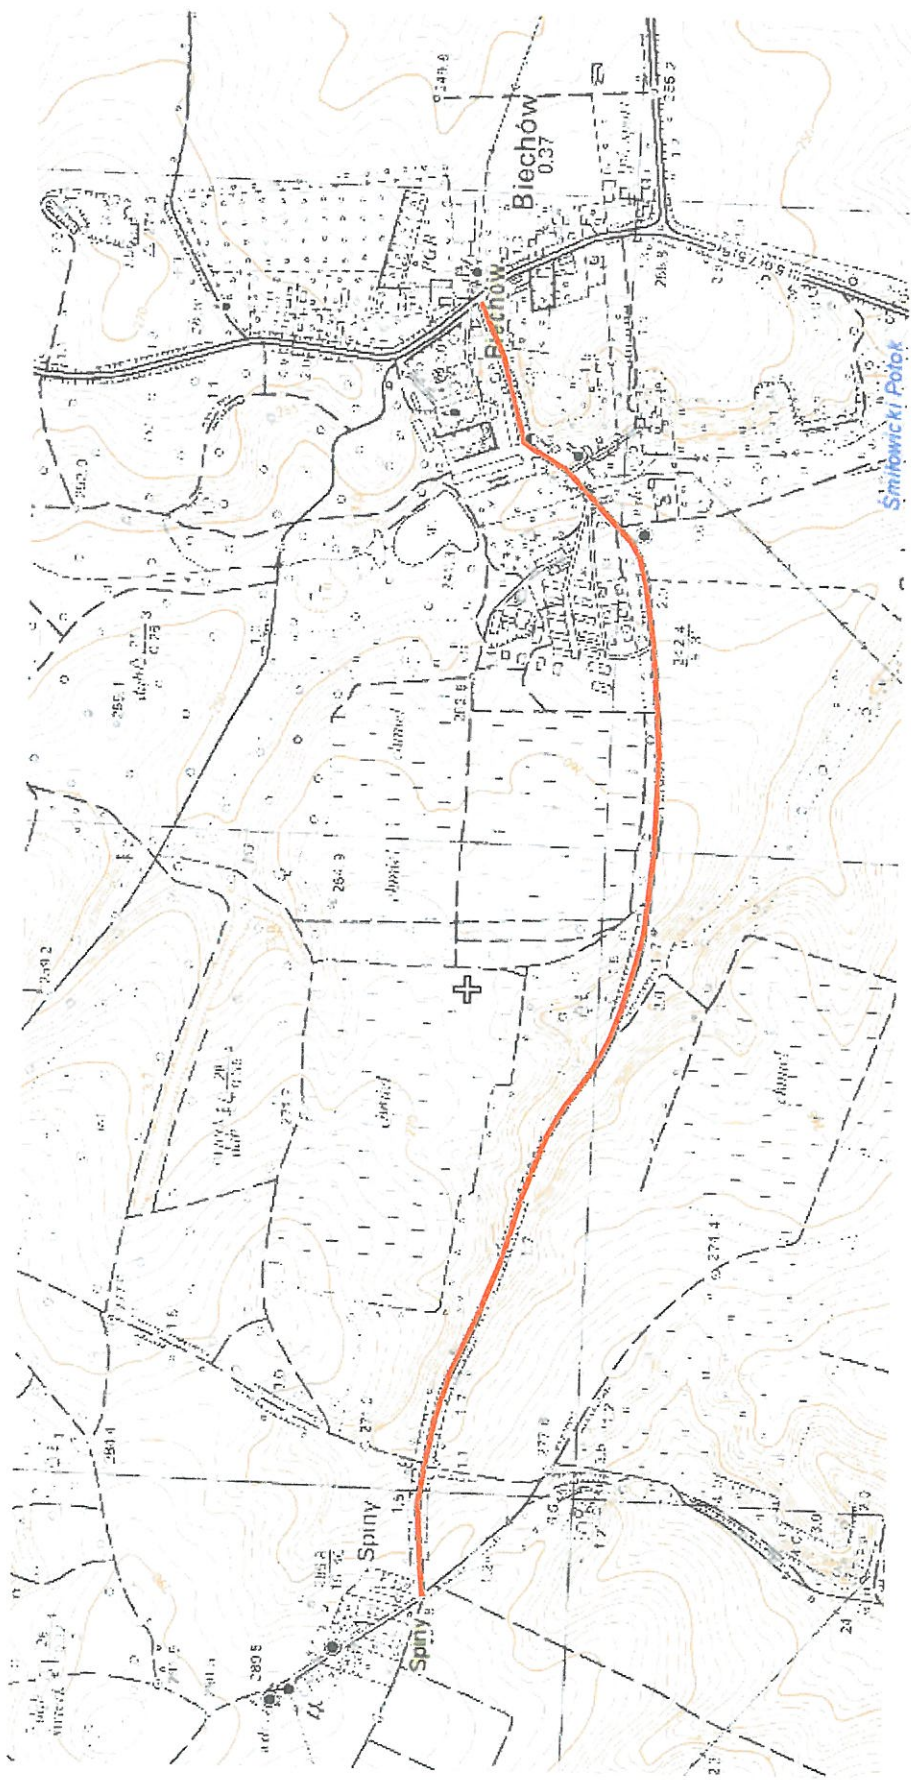

**PROJEKT STAŁEJ ORGANIZACJI RUCHU**  
**PLAN ORIENTACYJNY 1: 10 000**  
**DROGA GMINNA NR 104601 O SPINY-BIECHÓW**