PRZYGOTOWANE NA PODSTAWIE
POMIARU Z DN. 5.07.2019

PRZEKRÓJ

SKALA 1:50

STAROSTWO POWIATOWE
w NYSIE
Wydział Architektury i Budownictwa
48-300 Nysa, ul. Parkowa 2
tel. 77 408 5080-85, fax 77 4085208

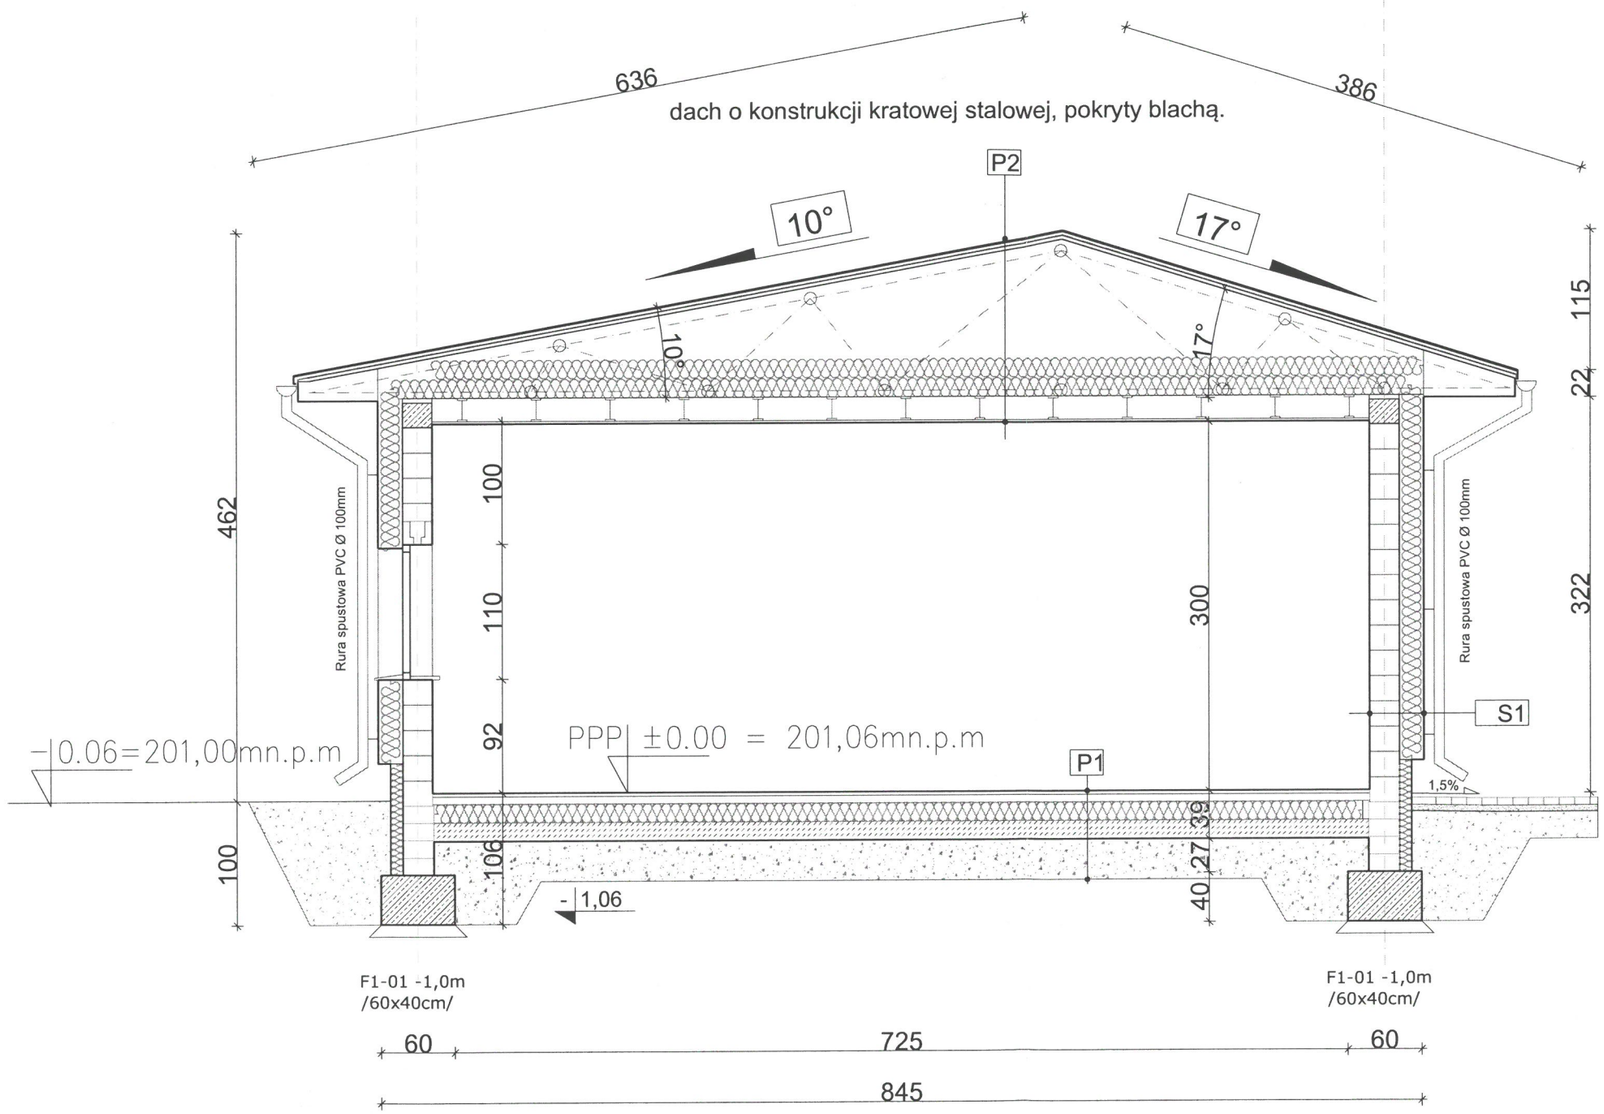

P1	
	Posadzka na gruncie
	płytki gresowe R9, R10
	gładź cementowa gr 10cm
	folia polietylenowa klejona na zakład
	styropian TERMO-ORGANIKA PLATINUM PLUSS na zakład typ podłoga gr 15cm
	papa asfaltowa zgrzewalna
	beton C16/20 gr 15cm
	folia PE
	podsypka piaskowa zag. gr 30cm
	grunt rodzimy

P2	
	Stropodach
	blacha dachówkopodobna czerwona
	łaty drewniane 3x6 cm
	kontrłaty drewniane 4x6 cm
	kratownica stalowa z kątowników 40x40mm
	wiatroizolacja układana na wełnie mineralnej
	wełna mineralna 30cm
	folia paroszczelna
	płyta OSB piuro wpust podwieszana do dzwigarów dachowych
	sufit podwieszany

S1	
	Ściana zewnętrzna
	tynk mineralny - branek
	zaprawa klejowa
	styropian gr 15cm
	cegła ceramiczna POROTHERM
	tynk cementowo-wapienny
	powłoka malarska/ceramika

WYMIAROWANIE NA RYSUNKACH ARCHITEKTONICZNYCH PRZYJĘTO W CENTYMETRACH NA PODSTAWIE NORMY PN-B-01029:2000 Rysunek budowlany.

POWIERZCHNIA UŻYTKOWA OBLICZONA
ZGODNIE Z POLSKĄ NORMĄ PN-70/B-02365
WYSOKOŚĆ < 220cm LICZYMY 100%
WYSOKOŚĆ 140-200cm LICZYMY 50%
WYSOKOŚĆ > 140cm LICZYMY 0%

0 100 200cm

1. WSZYSTKIE WYMIARY SPRAWDZIĆ NA BUDOWIE
2. W RAZIE STWIERDZENIA INNYCH NIŻ ZAŁOŻONYCH W PROJEKCIE WARUNKÓW MIEJSCOWYCH, NALEŻY KONTAKTOWAĆ SIĘ Z PROJEKTANTEM !

AWP Studio Architektury ALP
Architekt Wiesław Półchłopek
48-314 Prusinowice, ul.Podhalańska 4, tel.603 864 642

NR RYSUNKU: 2A

OBIEKT: PRZEBUDOWA ŚWIETLICY WIEJSKIEJ W REŃSKIEJ WSI

FORMAT RYS.: A3

LOKALIZACJA: Reńska Wieś, dz. nr ewid. 204
Jednostka: 160708_2 Pakosławice, Obręb: Reńska Wieś

BRANŻA: BUDOW.

INWESTOR: Urząd Gminy Pakosławice
sied. Reńska Wieś 1, 48-315 Pakosławice

SKALA: 1:50

RYSUNEK: RZUT PRZYZIEMIA

DATA: 08.2019

AUTOR INWENTARYZACJI: mgr inż. arch. Wiesław Półchłopek
UPRAWNIENIA: 13/OPOKK/2011
PODPIS:

ARCHITEKTURA WSPÓŁPRACA: mgr inż. arch. Grzegorz Skopek
UPRAWNIENIA: 12/OPOKK/2015
PODPIS: